



સમૃદ્ધ બિઝનેસનુ અમુલ્ય નજરાણું...

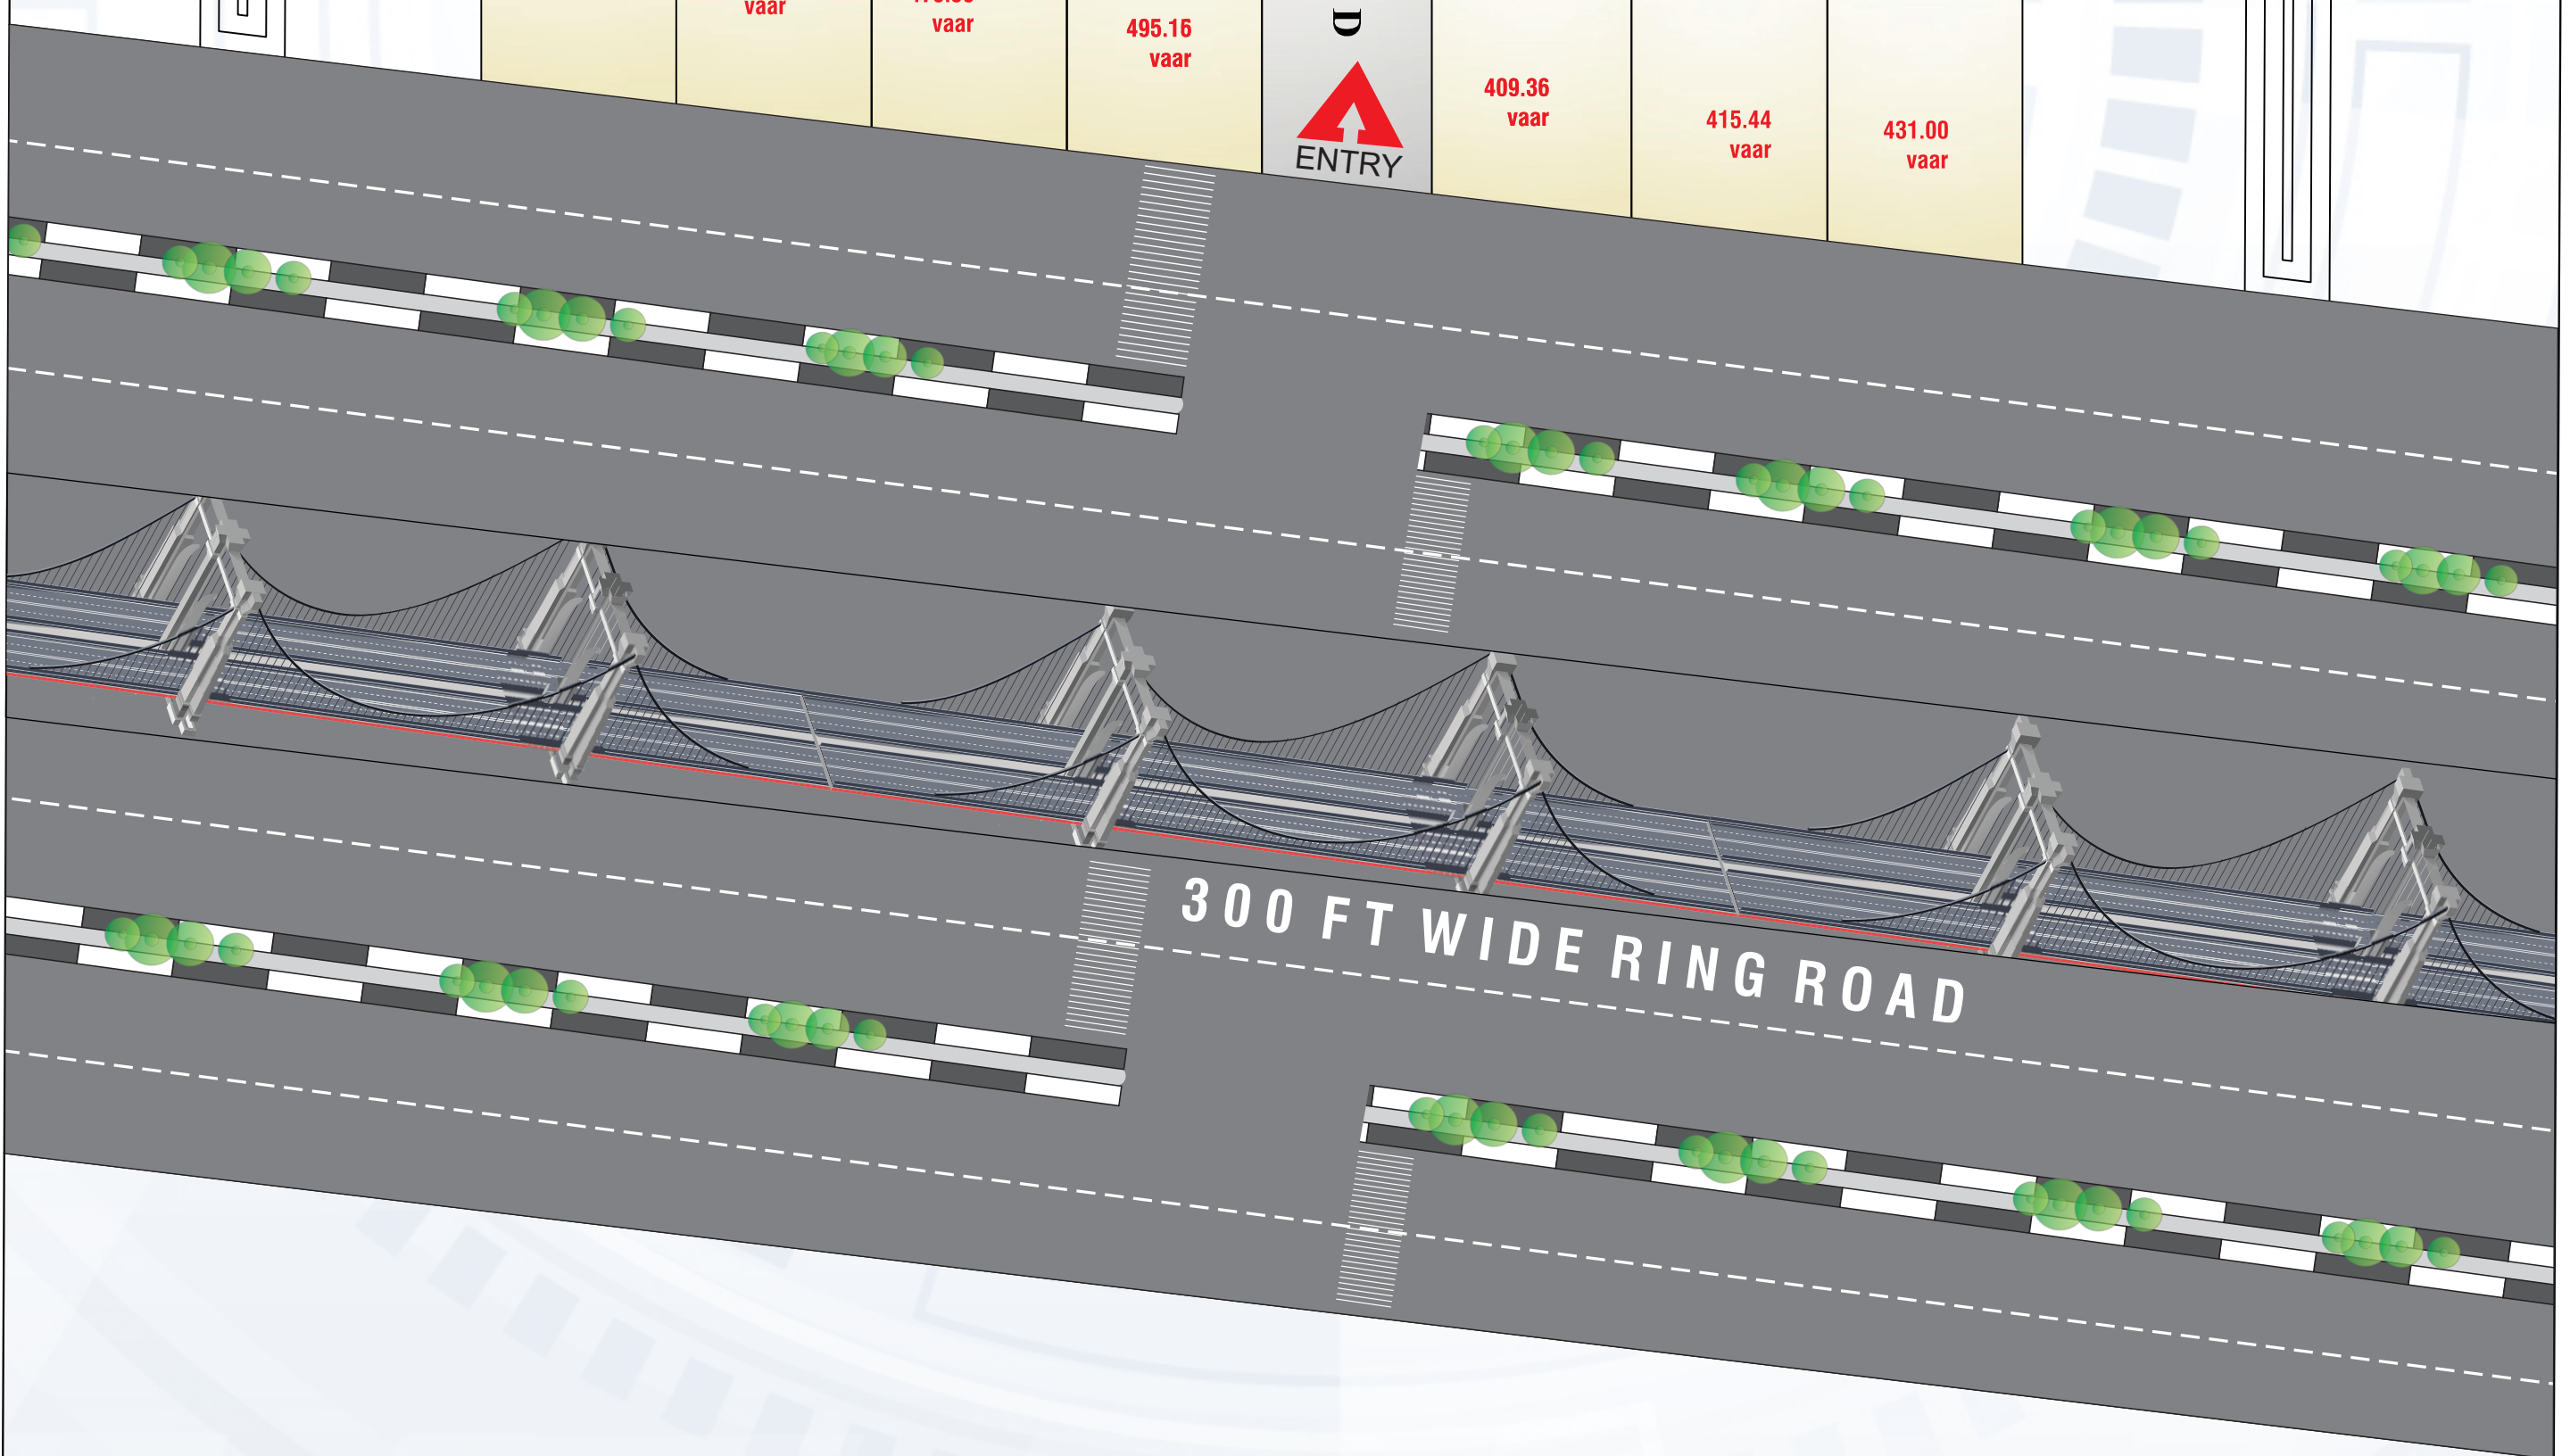


ઈન્ડસ્ટ્રીયલ ઓપન પ્લોટ

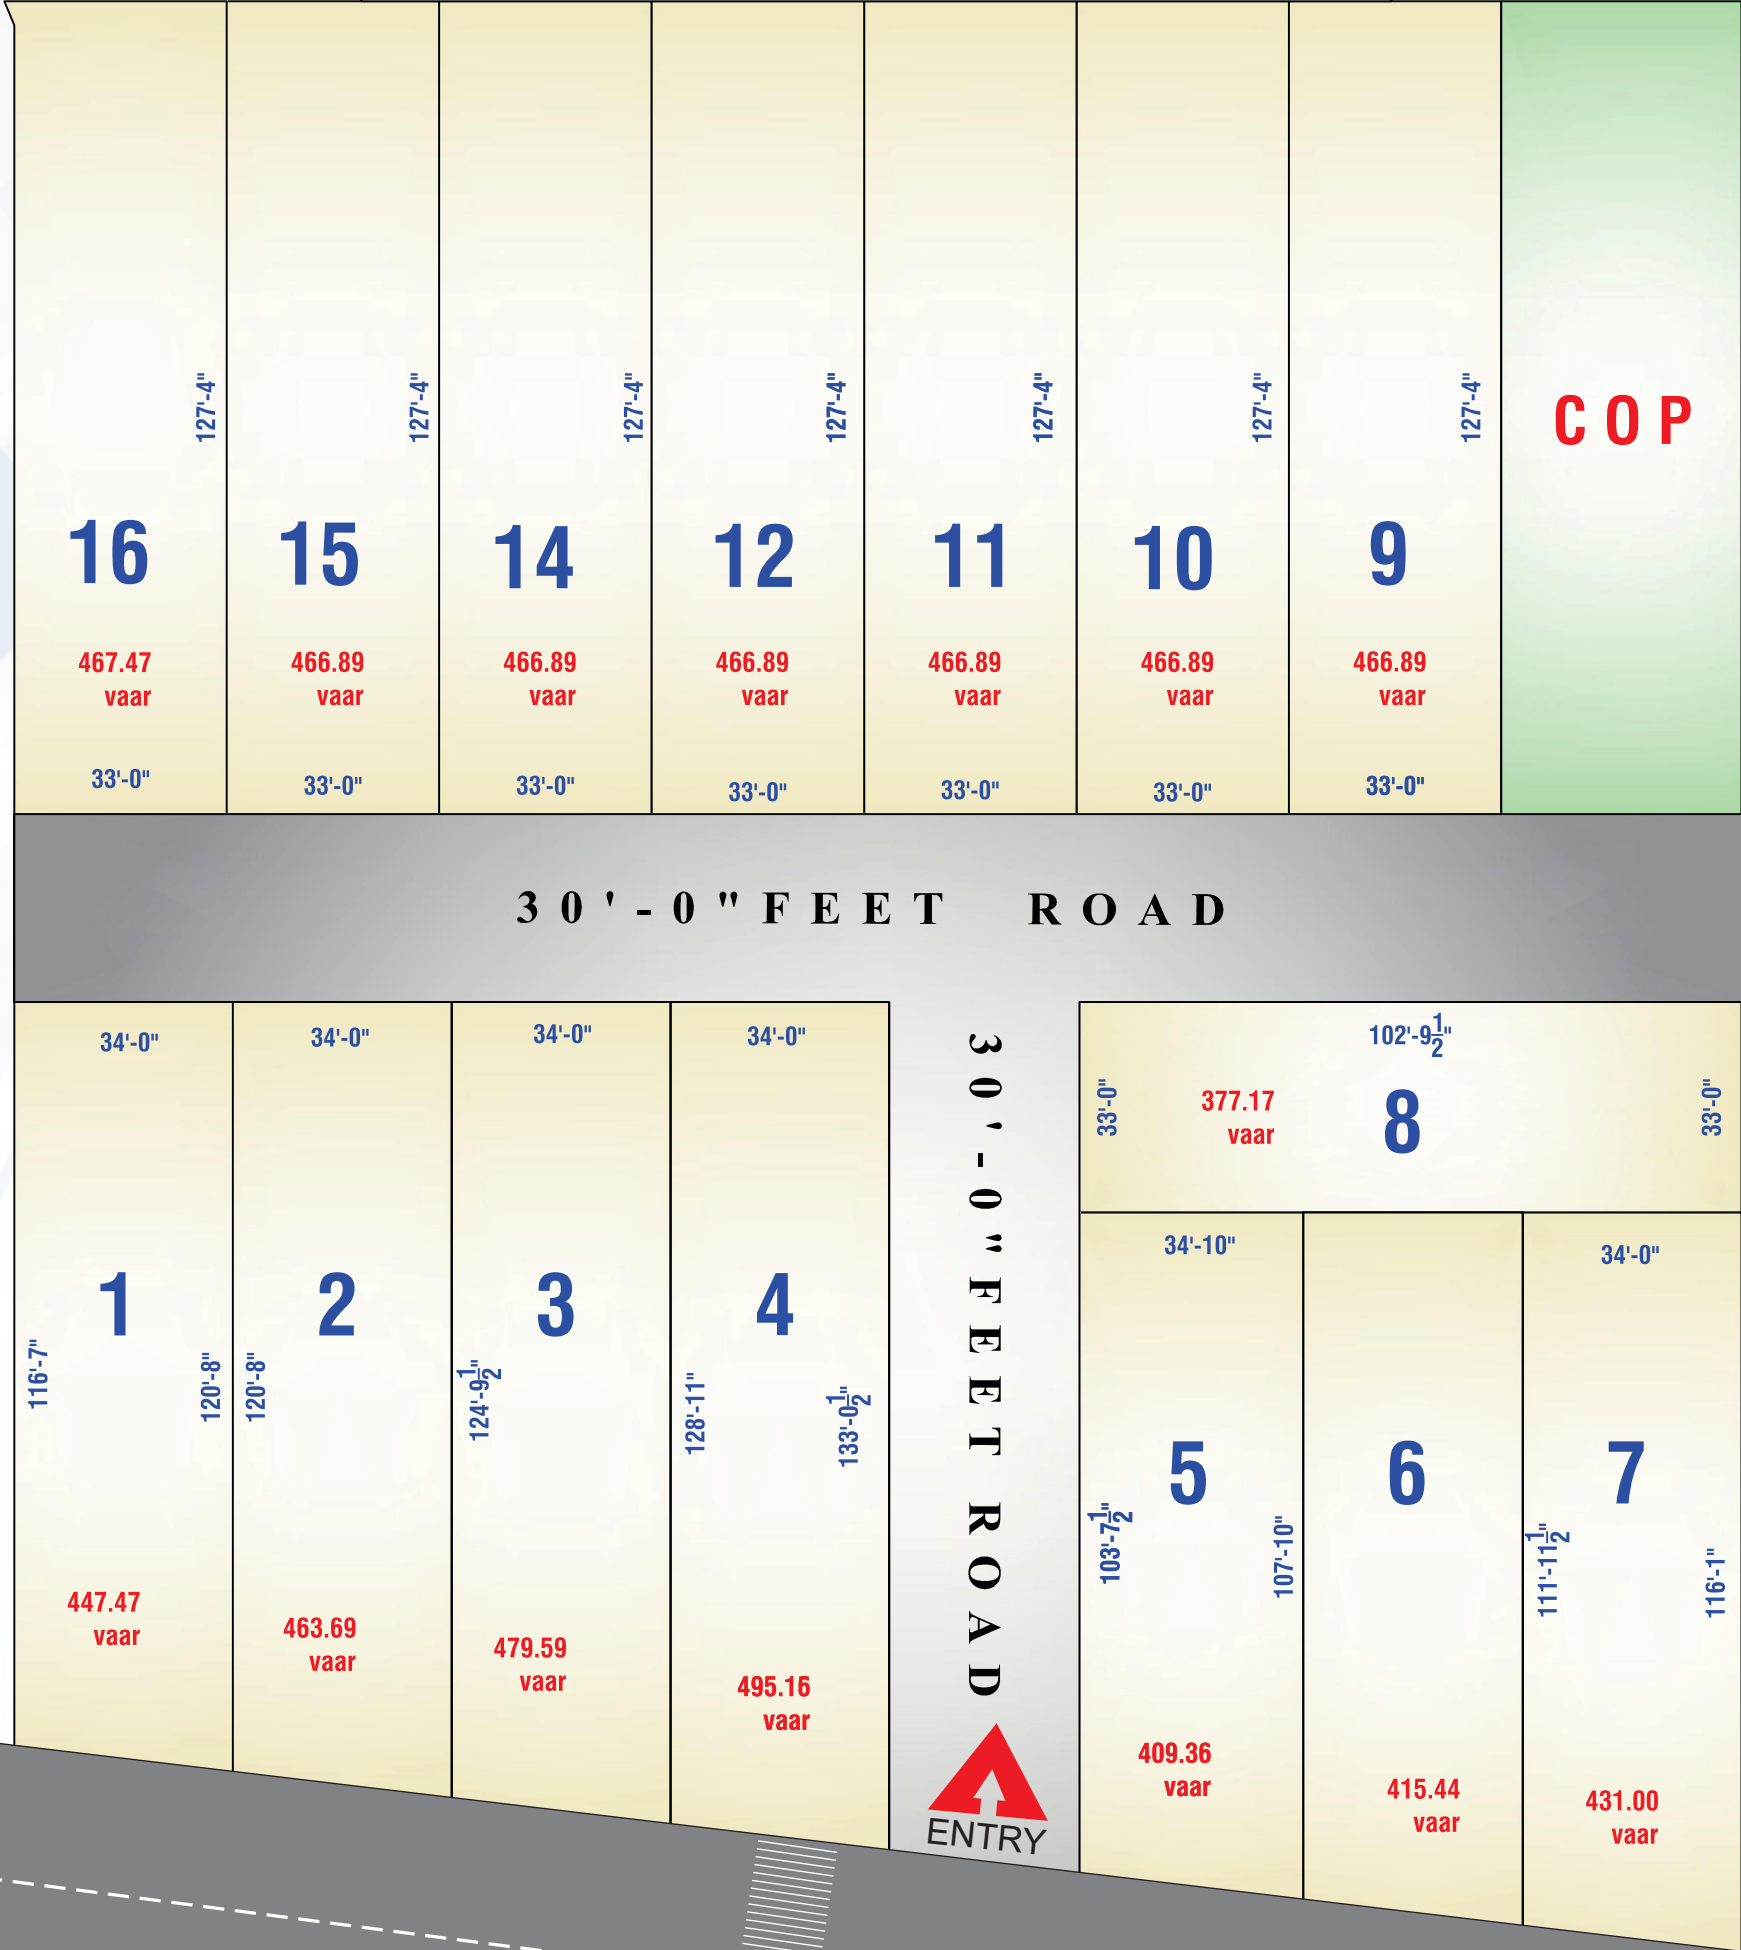

ટી.પી. ૪૬, બ્લોક નં. ૧૨,
એફ.પી. - ૧૩૪,
પ્રમુખ એબીસી - ૧ ની સામે,
૩૦૦ ફુટ રીંગ રોડ ટચ, કોસાડ



BOOKING CONTACT
99799 78551
99254 23246

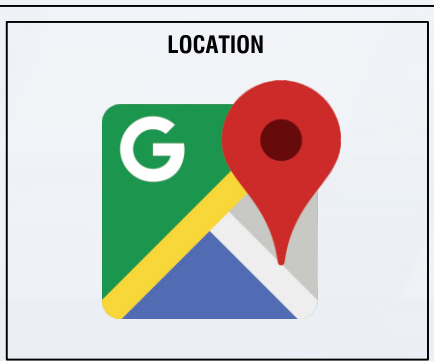



ઈન્વેસ્ટર માટે અમુલ્ય તક !
ફ્લેટ અને શોપ કરતા વધુ ભાડાની
આવક !



● 300 ફુટ રીંગ રોડ ટચ

● લઘુ તેમજ હેવી ઇન્ડસ્ટ્રીઝ માટે
અનુકુળ વિસ્તાર

● તુરંત બાંધકામ કરવાની સુવિધા

● આજુબાજુ માં ઔદ્યોગીક વિસ્તાર
હોવાથી કારીગરોની સુવિધા